


Vedlegg B Kart over utredet layout for vindkraftverket

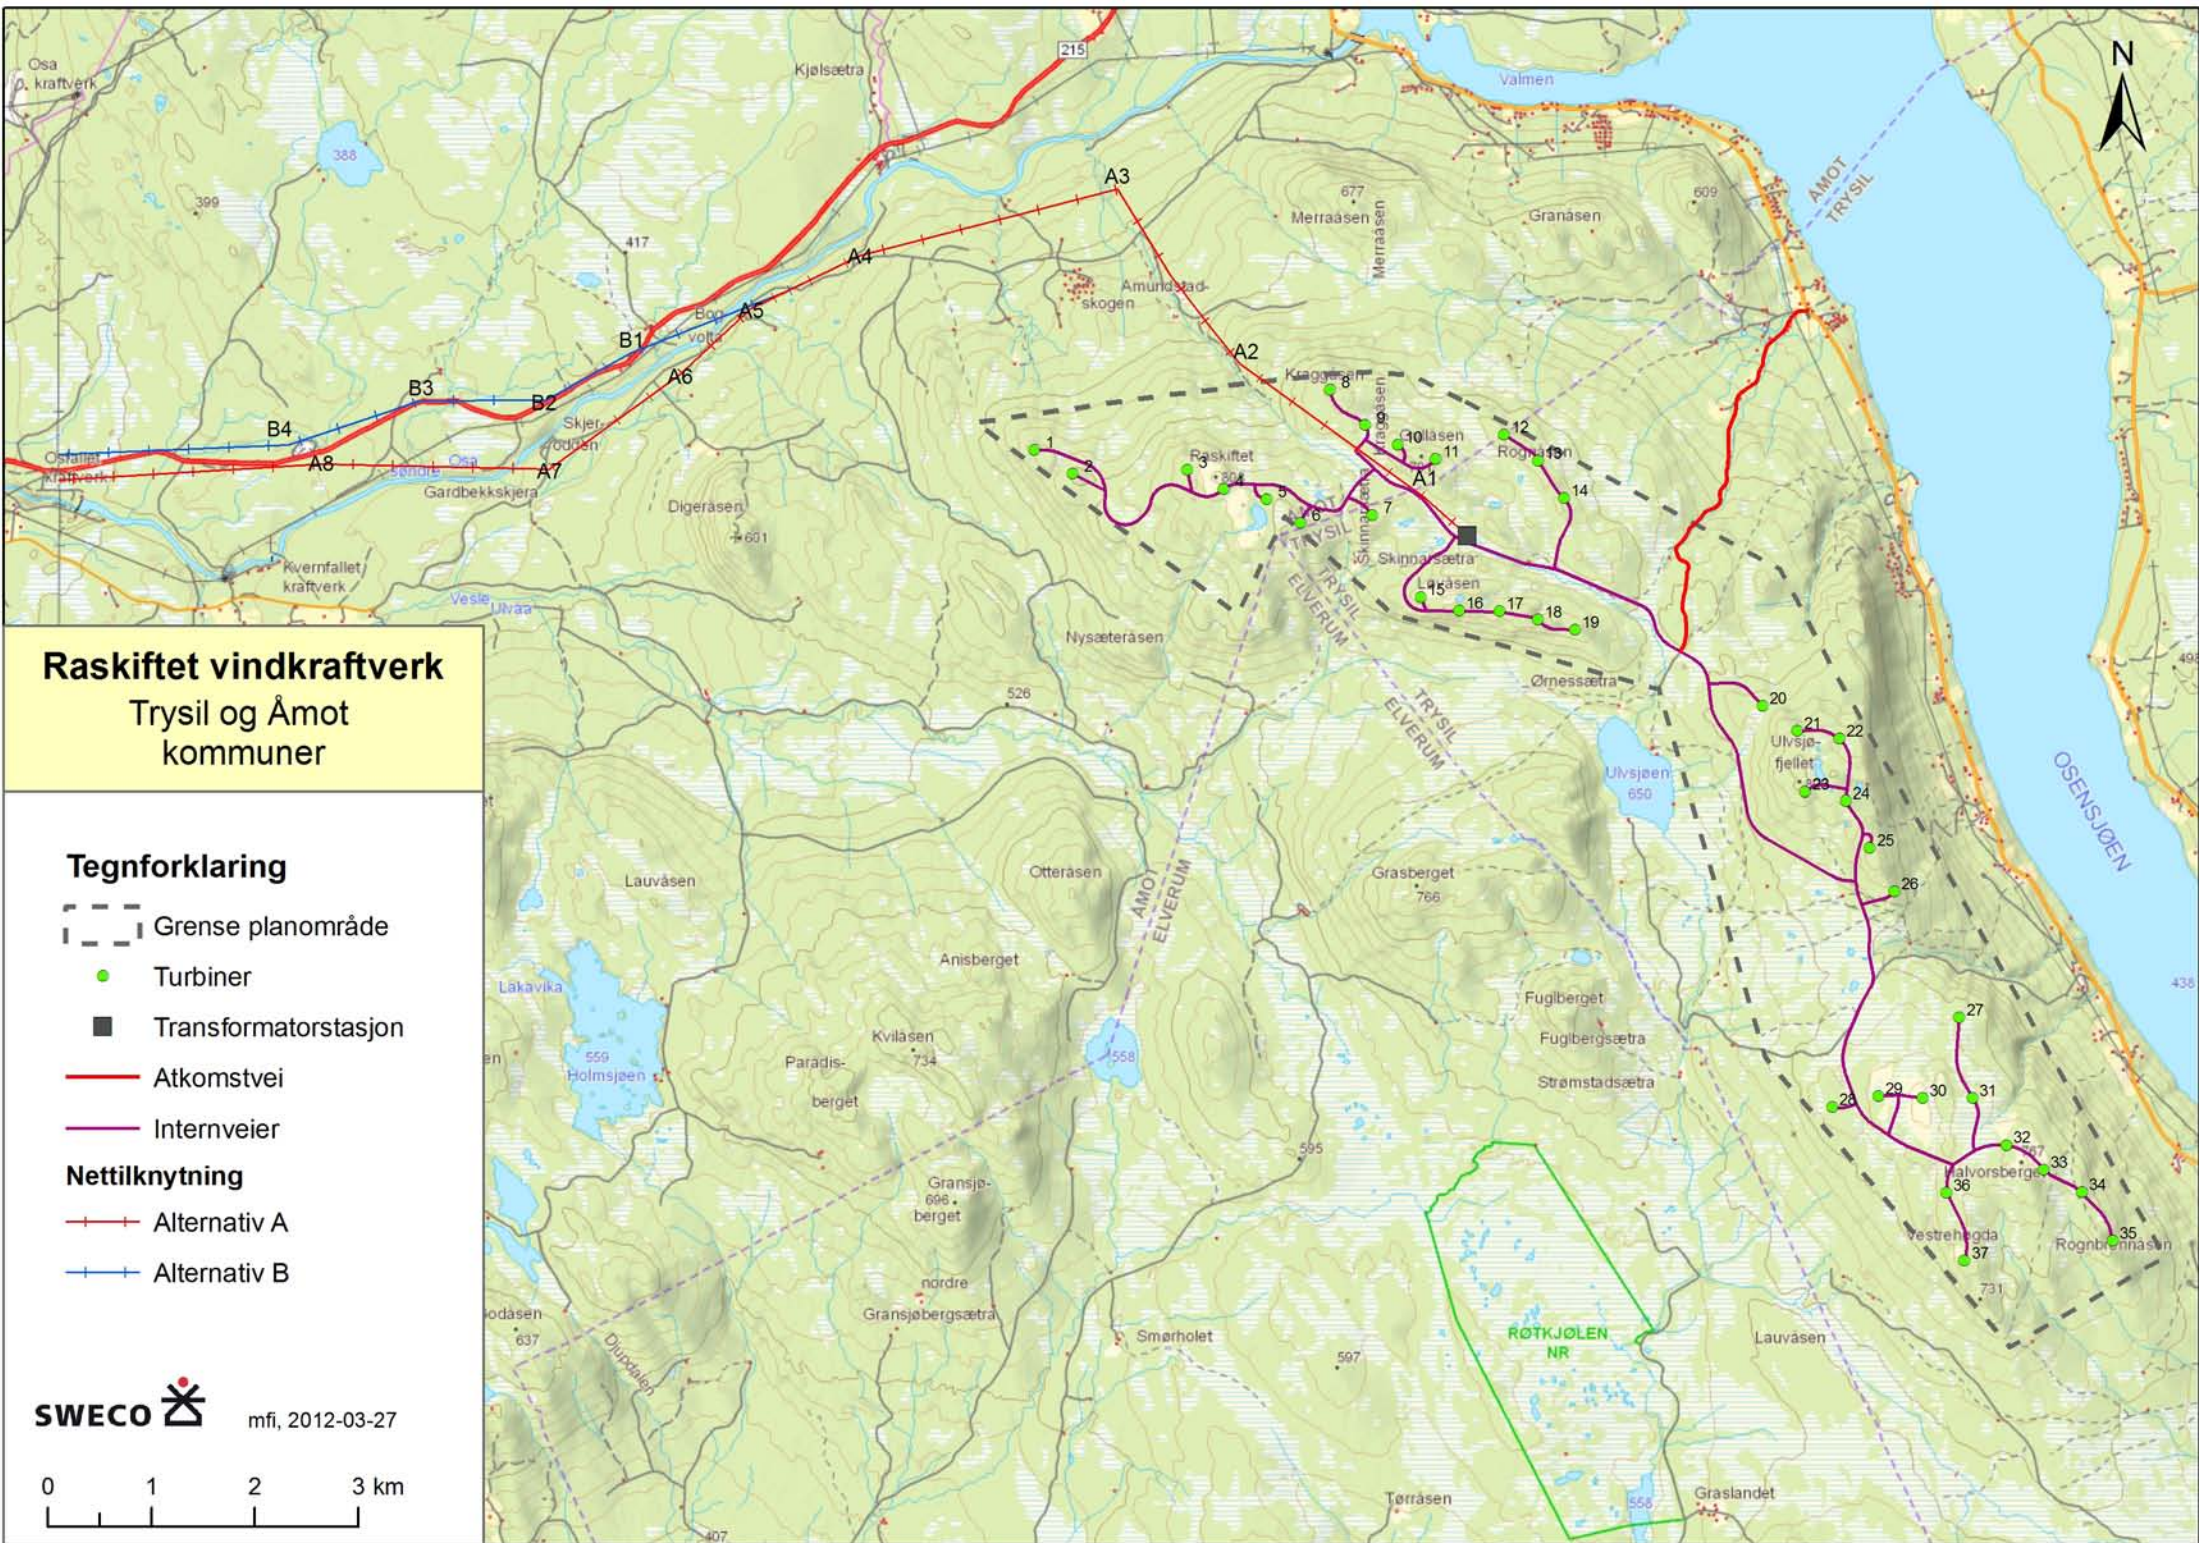

Raskiftet vindkraftverk
 Trysil og Åmot kommuner

Tegnforklaring

- Grense planområde
- Turbiner
- Transformatorstasjon
- Atkomstvei
- Internveier
- Nettilknytning**
- Alternativ A
- Alternativ B

SWECO mfi, 2012-03-27

